




Образец графической части

Деревня

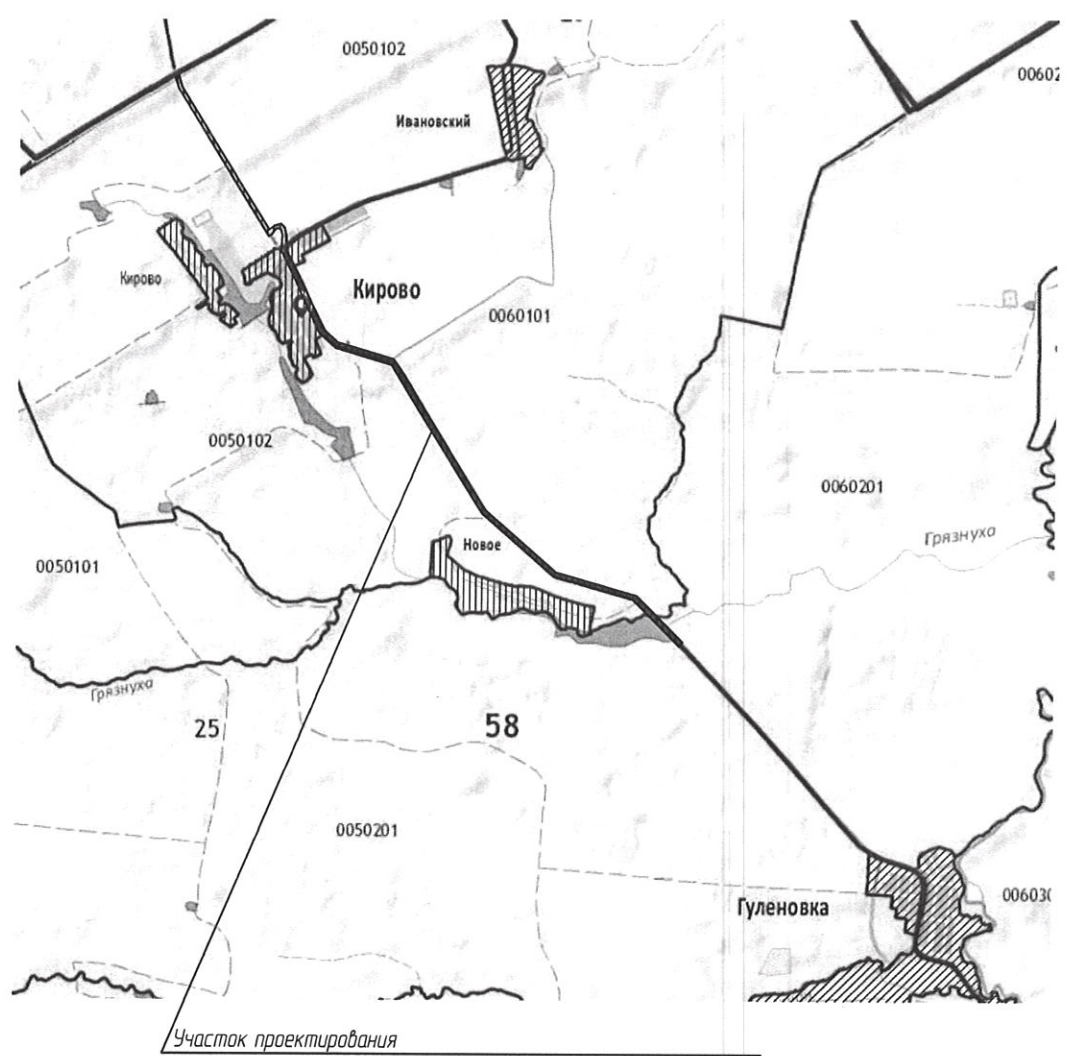

Условные обозначения:

- Участок проектирования
- Территория населенного пункта


Согласовано		
Изм. № подл		
Подп. и дата		
Взаим. инв. №		

Изм.	Кол.уч	Лист	№ док	Подпись	Дата			
Автомобильная дорога						Стадия	Лист	Листов
						П	1	
Ситуационный план								

ОБРАЗЕЦ Графической части.


Зритель

ПК 0+00-ПК 10+40) М1:100

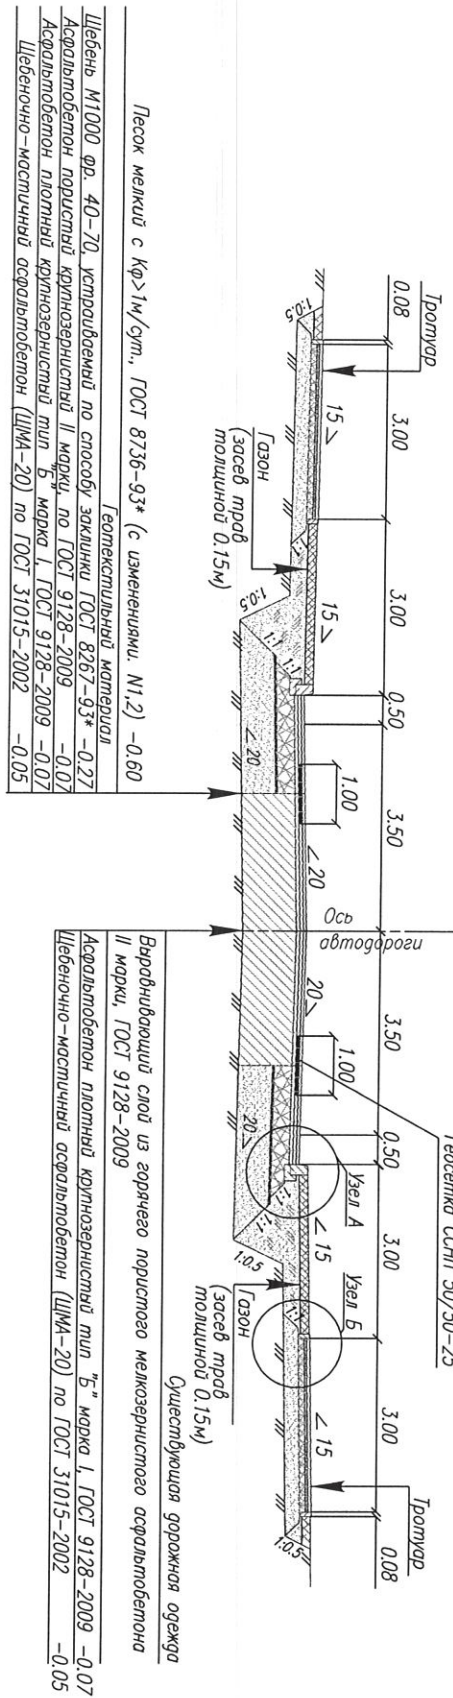


Песок мелкий с $K_f > 1м/сут.$, ГОСТ 8736-93* (с изменениями, N1,2) -0.60
 Геотекстильный материал
 Щебень М1000 фр. 40-70, используемый по способу укладки ГОСТ 8267-93* -0.27
 Асфальтобетон пористый крупнозернистый II марки, по ГОСТ 9128-2009 -0.07
 Асфальтобетон плотный крупнозернистый тип Б, марка I, ГОСТ 9128-2009 -0.07
 Цементно-мастичный асфальтобетон (ШМА-20) по ГОСТ 31015-2002 -0.05

Выявляющийся слой из горячего пористого мелкозернистого асфальтобетона II марки, ГОСТ 9128-2009
 Асфальтобетон плотный крупнозернистый тип Б, марка I, ГОСТ 9128-2009 -0.07
 Цементно-мастичный асфальтобетон (ШМА-20) по ГОСТ 31015-2002 -0.05

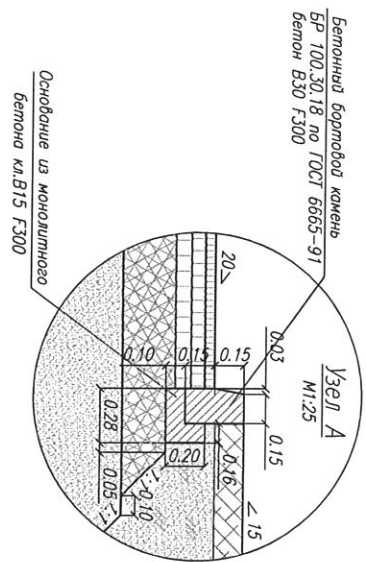

Бетонный бортовой камень
 БР 100.30.18 по ГОСТ 6665-91
 бетон В30 F300

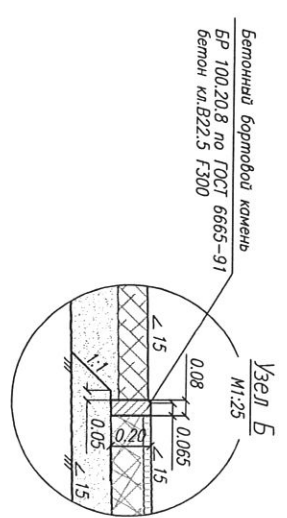

Бетонный бортовой камень
 БР 100.20.8 по ГОСТ 6665-91
 бетон кл.В22.5 F300